


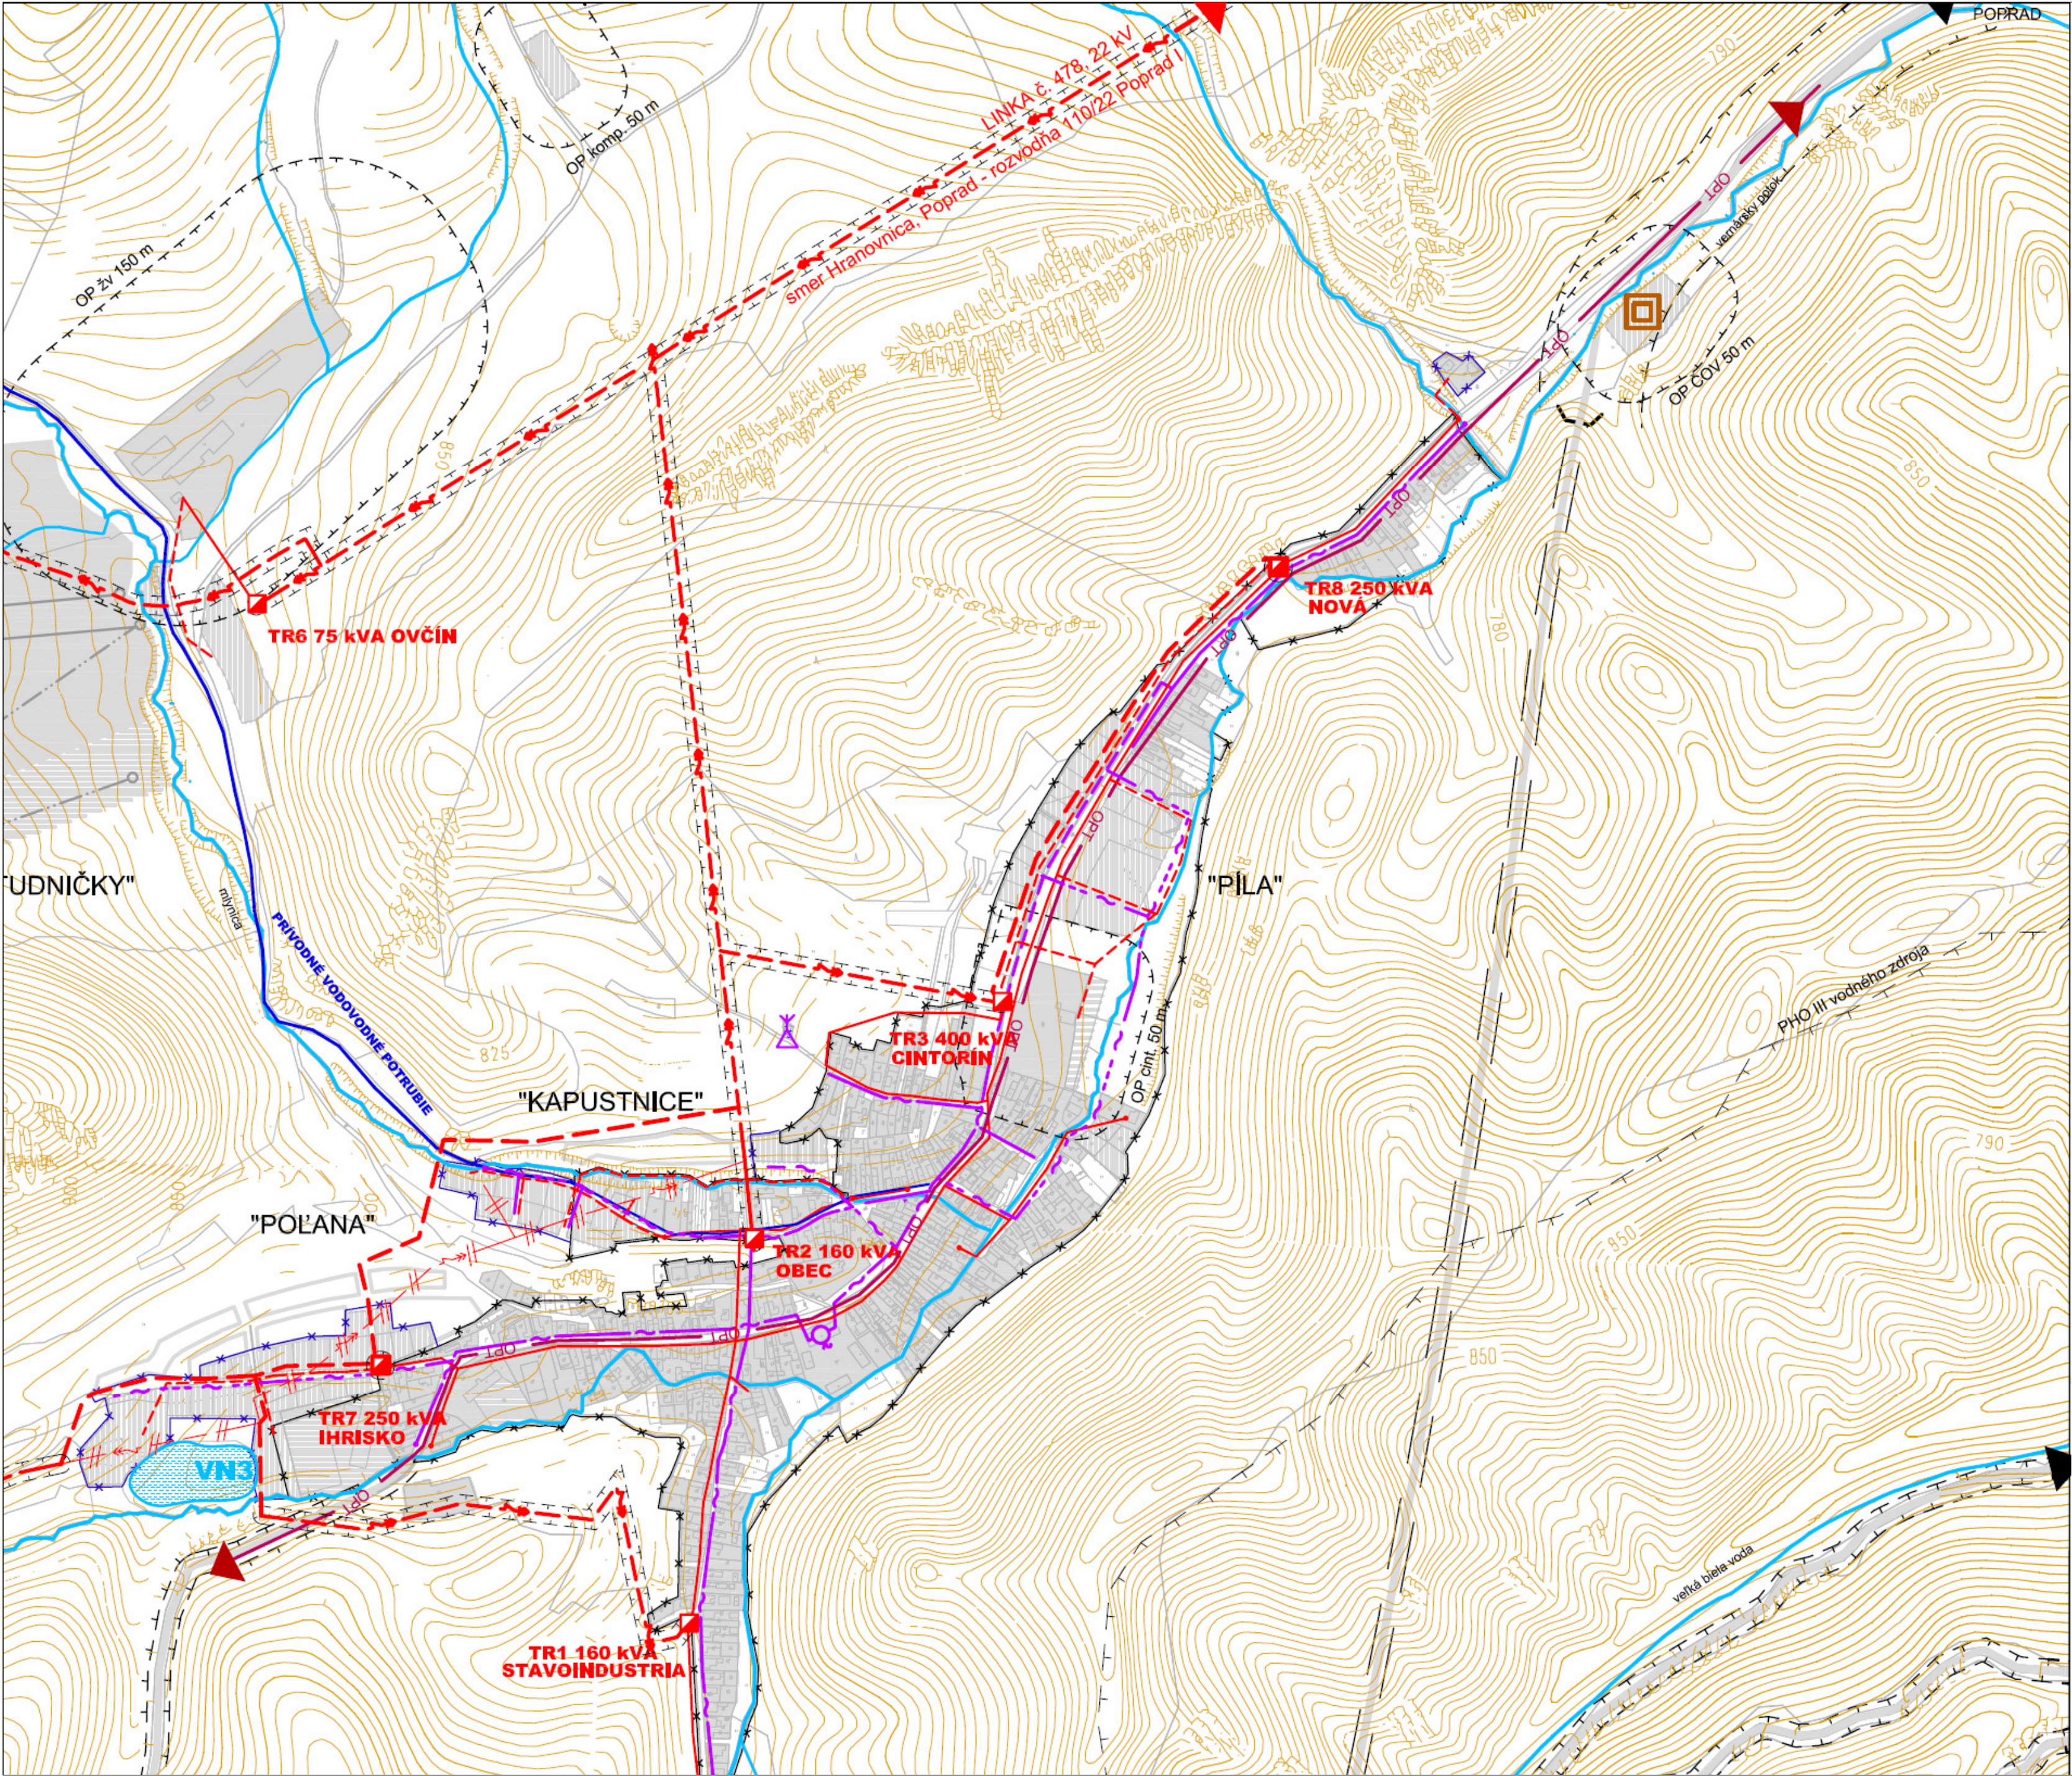

LEGENDA	
stav k augustu 2007	návrh
	HRANICA KATSTRÁLNEHO ÚZEMIA (HRANICA RIEŠENÉHO ÚZEMIA)
	HRANICA ZASTAVANÉHO ÚZEMIA OBCE k 1.1. 1990
	NAVROVANÁ HRANICA ZASTAVANÉHO ÚZEMIA
	ZASTAVANÉ ÚZEMIE
	ZASTAVANÉ ÚZEMIE - VÝHLAD
	VODNÉ TOKY A PLOCHY
	VZDUŠNÉ VEDENIE ELEKTRICKEJ ENERGIE VN 22 kV
	KÁBLOVÉ VEDENIE ELEKTRICKEJ ENERGIE VN 22 kV
	VZDUŠNÉ VEDENIE ELEKTRICKEJ ENERGIE NN
	KÁBLOVÉ VEDENIE ELEKTRICKEJ ENERGIE NN
	TRAFOSTANICA
	ALTERNATÍVNY ZDROJ ELEKTRICKEJ ENERGIE
	OCHRANNÉ PÁSMA VŠETKÝCH DRUHOV
	NADZEMNÉ TELEKOMUNIKAČNÉ VEDENIE, NAVROVANÉ NA KABELIZÁCIU
	PODZEMNÝ TELEKOMUNIKAČNÝ KÁBEL
	VÝHLADOVÁ TRASA OPTICKÉHO KÁBLA
	TELEFÓNNA ÚSTREDNÁ S RÁDIOVÝM PRIPOJENÍM
	GSM VYSIELAČ
	VODNÝ ZDROJ
	ČOV

LEGENDA VODNÝCH NÁDRŽÍ

VN 1 - VODNÁ NÁDRŽ NA ZASNEŽOVANIE
VN 2 - PROTIPOŽIARNA VODNÁ NÁDRŽ + REKREÁCIA
VN 3 - PROTIPOVODŇOVÁ VODNÁ NÁDRŽ + REKREÁCIA A CHOV RÝB
VN 4 - REKREAČNÁ VODNÁ NÁDRŽ

STAV
ZMENA A DOPLNOK č. 1



ÚPN-O VERNÁR

Obstarávateľ: OBEC VERNÁR, Hlavná 171/85, 659 17 Vernár
Osoba odborné spôsobilá na obstaranie ÚPP a ÚPD: Ing. Emília Hudečková
Zhotoviteľ: Ing. arch. Mária Kollárová - architekt
NÁVRH
VEREJNÉHO TECHNICKÉHO VYBAVENIA -
- ENERGETIKA A TELEKOMUNIKÁCIE

6

M 1: 5 000

Ing. arch. Mária Kollárová - architekt
autodisovaný architekt SKA, reg. č. 0951 AA, registrovaná na krajskej úprave ŠÚ v Prešov.
IČO: 33 072 582, DIČ: 1022652268, Traktorová 59/04, 658 01 Poprad.
atelier: Bapkašská 20, 058 01 Poprad, kontakt: 0905 97 3325, e-mail: kollarova.architekt@gmail.com