
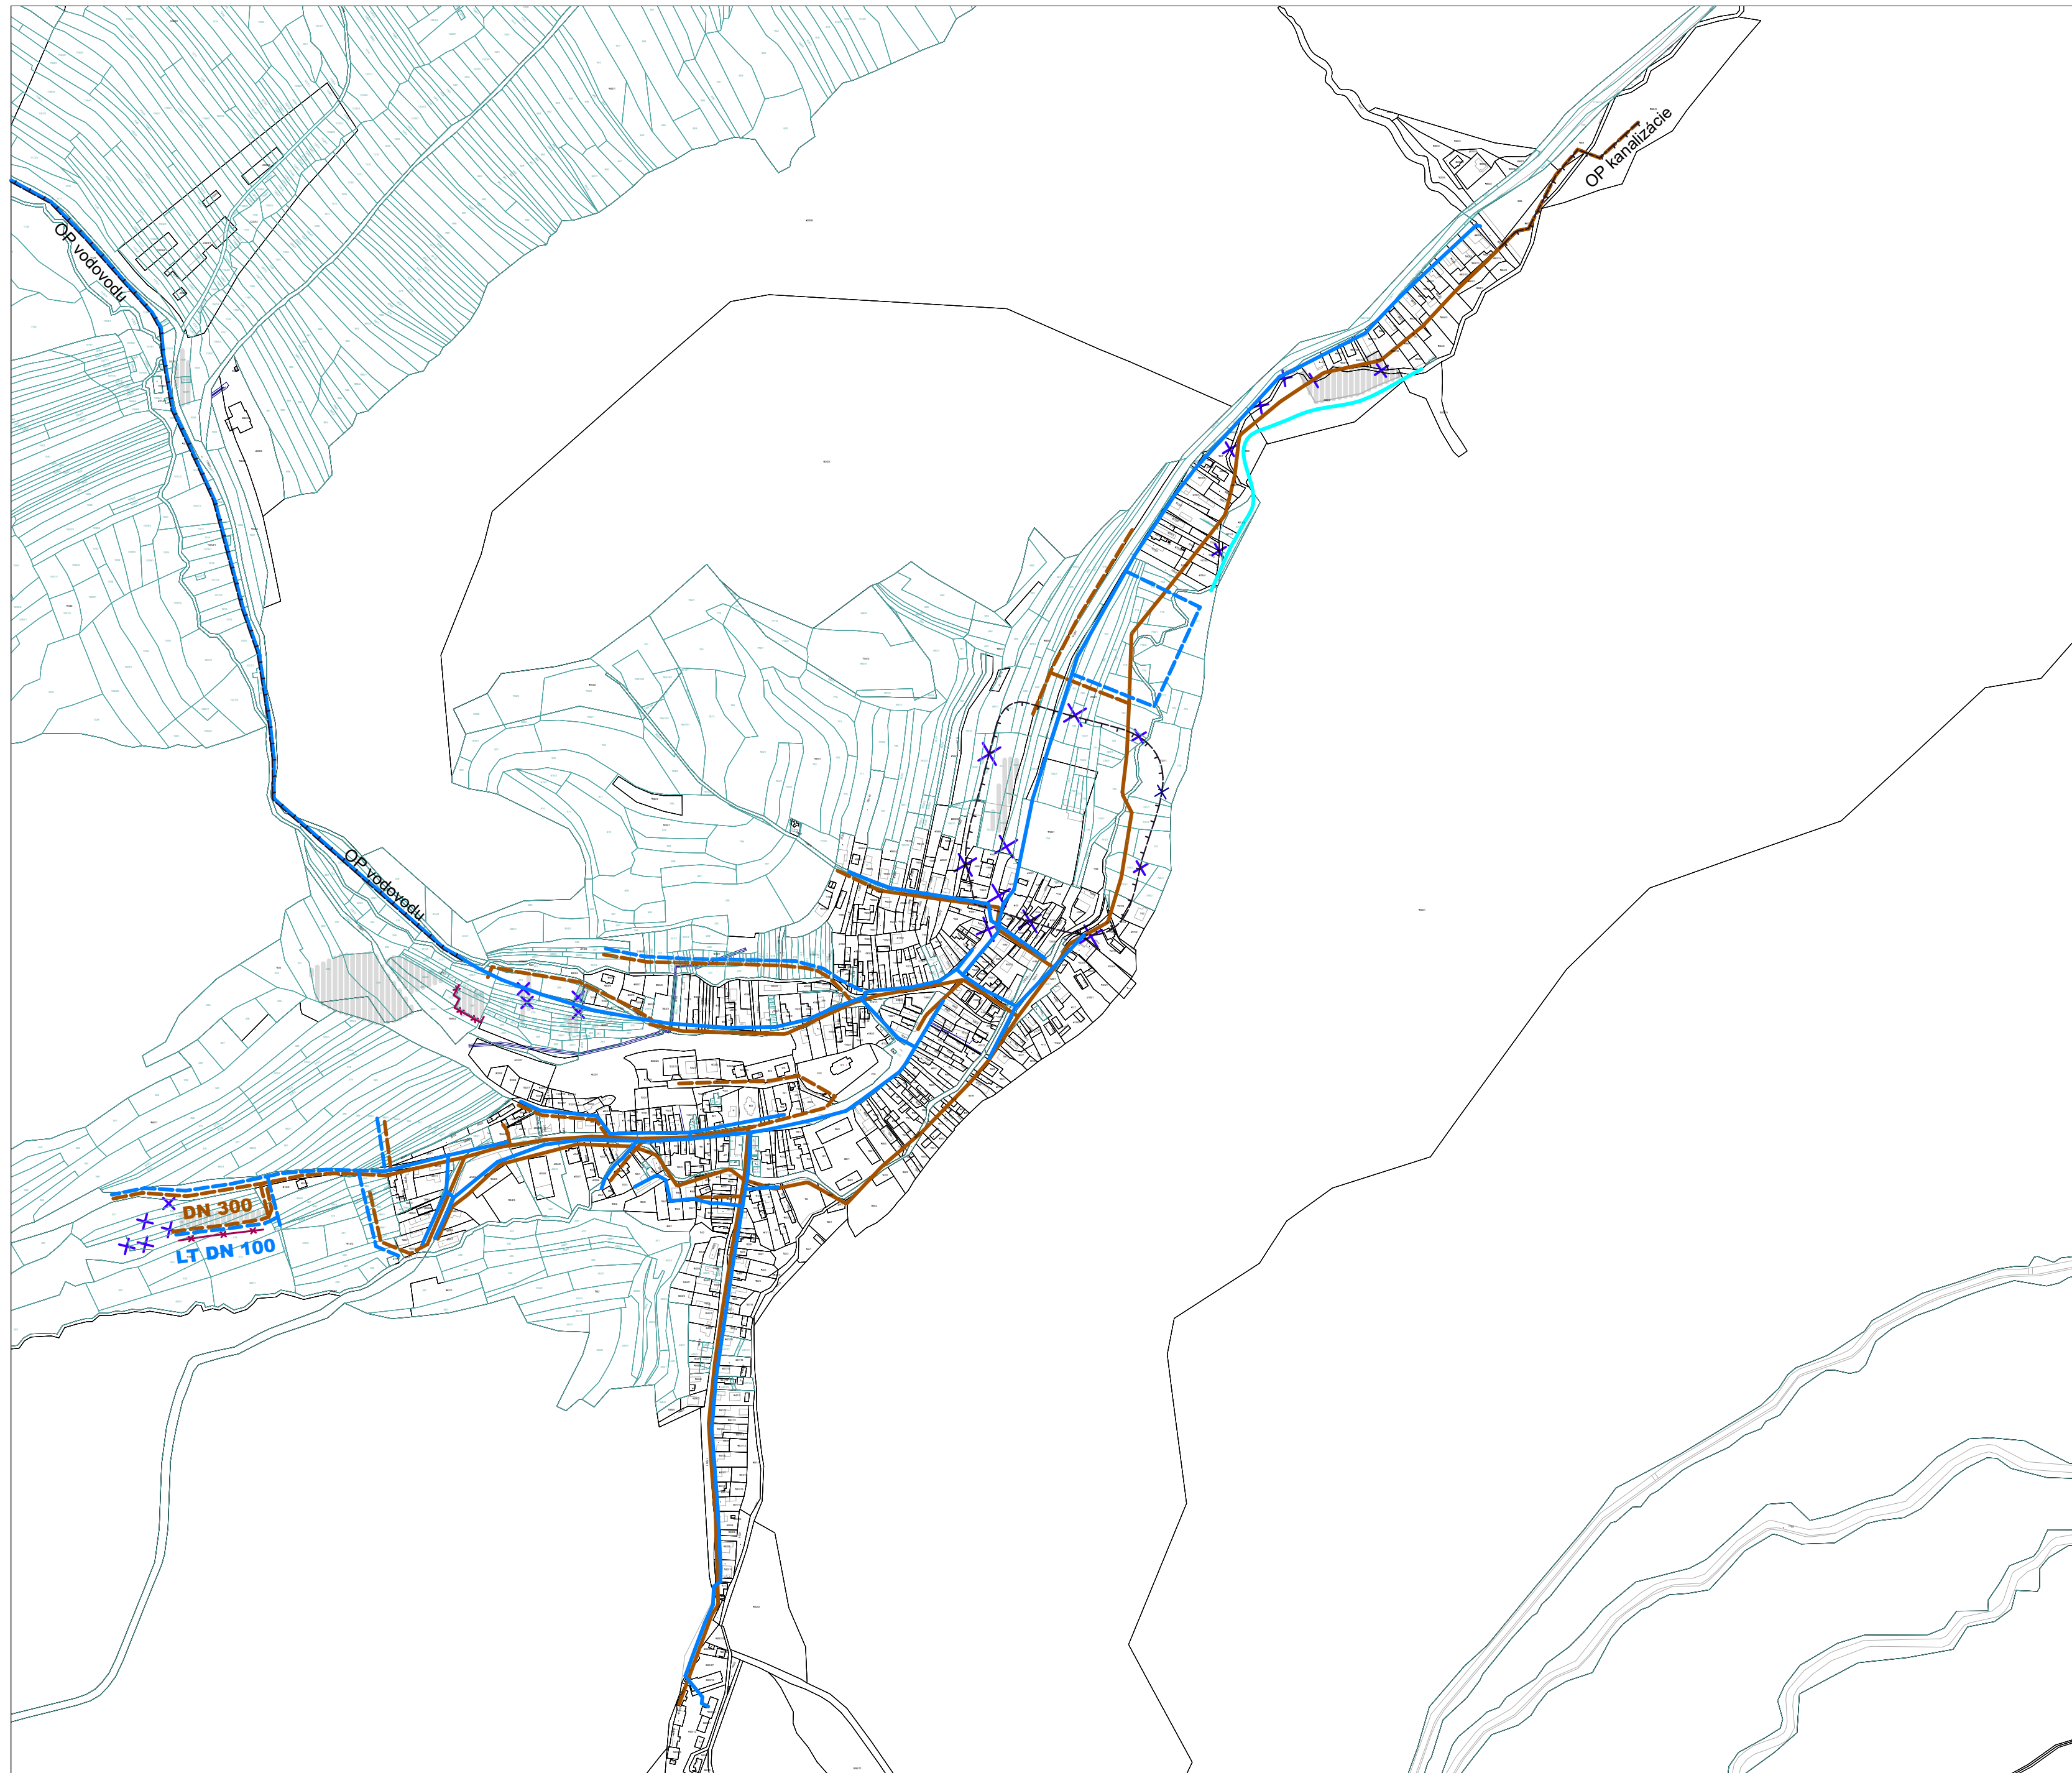


 

LEGENDA

stav	návrh
	NAVHRHOVANÁ HRANICA ZASTAVANÉHO ÚZEMIA
	ZASTAVANÉ ÚZEMIE
	VODNÉ TOKY
	ROZVOD PITNEJ VODY
	SPLAŠKOVÁ KANALIZÁCIA
	OCHRANNÉ PÁSMO
	TRASY, VYMEDZENIA A HRANICE NAVHRHOVANÉ NA ZRUŠENIE

Poznámka:

SCHVAĽOVACIA DOLOŽKA

Dokumentácia: **Zmena a doplnok č. 1 ÚPN-O VERNÁR**Schvaľujúci orgán: **Obecné zastupiteľstvo obce Verná**

Číslo uznesenia: č. 138/2024, bod C1

Dátum schválenia: 15.10.2024

Oprávnená osoba: **Ondrej ONDRUŠ, starosta obce**

Závazná část vyhlášená VZN č. 1/2024 obce Verná

schváleným uzn.č. 138/2024, bod C2

pečiatka a podpis

ČISTOPIS

jún 2024

ZMENA A DOPLNOK č. 1



ÚPN-O V E R N Á R

Obstarávateľ: **OBEC VERNÁR, Hlavná 171/65, 059 17 Vernár**
Osoba odborne spôsobilá na obstaranie ÚPP a ÚPD: **Ing. Emília Hudzíkova**
Zhotoviteľ: **Ing.arch. MÁRIA KOLLÁROVÁ - architekt**

**NÁVRH
VEREJNÉHO TECHNICKÉHO VYBAVENIA -
- VODNÉ HOSPODÁRSTVO**

5

M 1: 5 000

Ing.arch. Mária Kollárová - architekt